


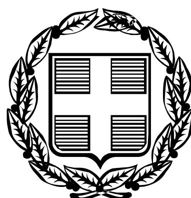

# ΕΦΗΜΕΡΙΣ ΤΗΣ ΚΥΒΕΡΝΗΣΕΩΣ

## ΤΗΣ ΕΛΛΗΝΙΚΗΣ ΔΗΜΟΚΡΑΤΙΑΣ

**ΤΕΥΧΟΣ ΤΕΤΑΡΤΟ** **Αρ. Φύλλου 510**

9 Ιουνίου 2006


## ΠΕΡΙΕΧΟΜΕΝΑ

### ΑΠΟΦΑΣΕΙΣ



## ΑΠΟΦΑΣΕΙΣ

Αριθ. 317 (1)

Έγκριση καθορισμού οριογραμμής χειμάρρου «Κουφού» στη θέση «Λειβάδια» του Δήμου Χίου του Νομού Χίου.

Ο ΓΕΝΙΚΟΣ ΓΡΑΜΜΑΤΕΑΣ ΠΕΡΙΦΕΡΕΙΑΣ
ΒΟΡΕΙΟΥ ΑΙΓΑΙΟΥ

Έχοντας υπόψη:

1. Το ν. 3200/1955 περί διοικητικής αποκέντρωσης, όπως τροποποιήθηκε και συμπληρώθηκε μεταγενέστερα.

2. Τις διατάξεις του π.δ. 39/1983 περί μεταβιβάσεως αρμοδιοτήτων του Υπουργού Δημ. Έργων στις Περιφερειακές Υπηρεσίες.

3. Τις διατάξεις του άρθρου 66 του ν. 1622/1986 «περί Τοπικής Αυτοδιοίκησης, Περιφερειακής Ανάπτυξης και δημοκρατικού προγραμματισμού» όπως αντικαταστάθηκαν με τις διατάξεις της παρ. 5 του άρθρου 33 του ν. 1832/1989.

4. Τις διατάξεις της παρ. 2 του άρθρου 1 του ν. 2503/1997 «Διοίκηση, οργάνωση, στελέχωση της Περιφέρειας, ρύθμιση θεμάτων για την Τοπική Αυτοδιοίκηση και άλλες διατάξεις».

5. Την υπ' αριθμ. 33/1998 εγκύκλιο του Υ.ΠΕ.ΧΩ.Δ.Ε. «Αστυνόμευση ρεμάτων και συντήρηση αντιπλ/κών έργων».

6. Το ν. 3010/2002 «Εναρμόνιση του ν. 1650/1988 με τις οδηγίες 97/11 Ε.Ε & 96/61 Ε.Ε διαδικασία οριοθέτησης και ρυθμίσεις θεμάτων για τα υδατορέματα και άλλες διατάξεις».

7. Το υπ' αριθμ. 3/17.2.2006 απόσπασμα πρακτικού της υπ' αριθμ. 93/2005 απόφασης του Δ.Σ. του Δήμου Χίου περί γνωμοδότησης για οριοθέτηση του χειμάρρου του θέματος.

8. Το από 28.3.2006/αρ.πρωτ. 3207 έγγραφο της Δ.Τ.Υ. Ν.Α. Χίου, που μας απέστειλε το εγκεκριμένο τοπογραφικό διάγραμμα της οριοθέτησης χειμάρρου «Κουφού» στη θέση «Λειβάδια» του Δήμου Χίου του Νομού Χίου, στο οποίο και προτείνονται με συνεχή κόκκινη γραμμή οι οριογραμμές του χειμάρρου σε τοπογραφικό διάγραμμα αποτύπωσης αυτού κλίμακος 1:200.

9. Την Υδραυλική - Υδρολογική Μελέτη που υποβλήθηκαν με το παραπάνω σχετικό και αφορούσαν το χείμαρρο του θέματος, αποφασίζουμε:

Εγκρίνουμε τον καθορισμό των Οριογραμμών του χειμάρρου «Κουφού» στη θέση «Λειβάδια» του Δήμου Χίου του Νομού Χίου σύμφωνα με τα στοιχεία της Υδρολογικής μελέτης στην παραπάνω περιοχή του Δήμου Χίου και σύμφωνο με το Τοπογραφικό διάγραμμα του Πολιτικού Μηχανικού Μαρίνου Μιχάλη, όπως αυτό ελέγχθηκε και θεωρήθηκε από την Δ.Τ.Υ. Ν.Α. Χίου.

Η απόφαση αυτή να δημοσιευθεί στην Εφημερίδα της Κυβερνήσεως.

Μυτιλήνη, 5 Μαΐου 2006

Ο Γενικός Γραμματέας Περιφέρειας κ.α.α.
ΓΕΩΡΓΙΟΣ ΒΑΘΡΑΚΟΥΛΗΣ


ΤΜΗΜΑ ΠΟΥ ΟΡΙΟΘΕΤΗΘΗΚΕ ΜΕ ΤΗΝ
ΥΠ'ΑΡΙΘΜ 3065/28-3-2000
ΑΠΟΦΑΣΗ ΝΟΜΑΡΧΗ

ΦΕΡΟΜΕΝΗ ΙΔΙΟΚΤΗΣΙΑ
ΚΛΑΔΙΑ ΛΟΥΚΑ


Δ13 Δ14 Δ15 Δ16 Δ17 Δ18

S313 3.29 S312 3.16 S311 2.65 S310 3.25

ΕΘΝΙΚΟ ΤΥΠΟΓΡΑΦΕΙΟ
Για τεχνικούς λόγους στο σχεδιάγραμμα
έγινε σμίκρυνση κατά ποσοστό 36 %

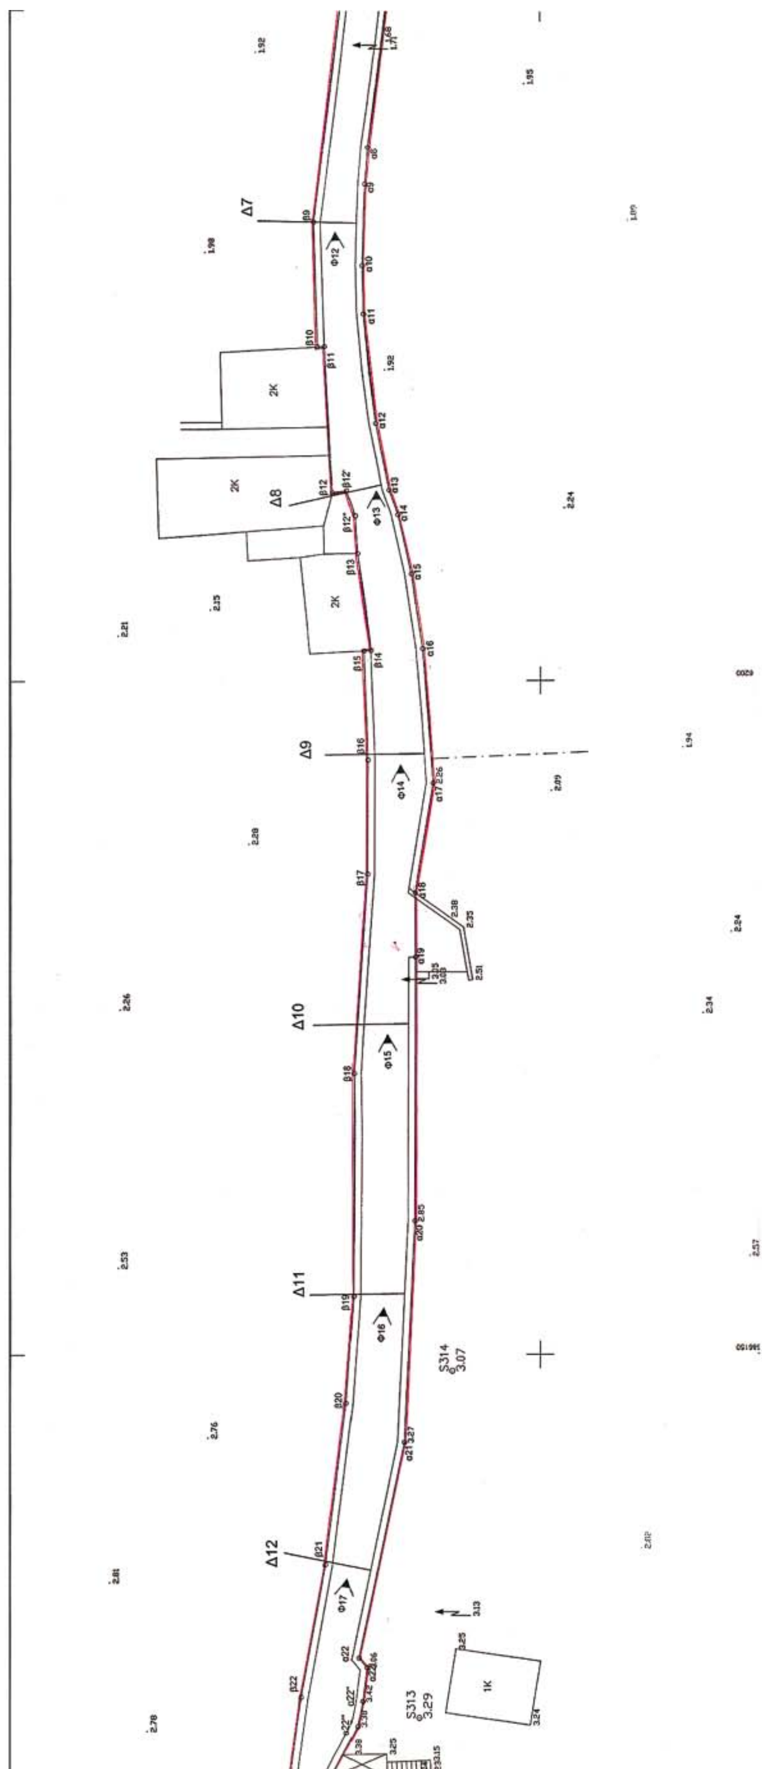
Δ7
Δ8
Δ9
Δ10
Δ11
Δ12
Φ12
Φ13
Φ14
Φ15
Φ16
Φ17
2K
2K
2K
1K
S314
3.07
S313
3.29

| | |
|---|---|
| ΕΡΓΟΔΟΤΗΣ<br>ΧΡ. ΦΟΡΟΣ - ΑΡ. ΦΟΡΟΥ -<br>Ι. ΕΛΕΥΘΕΡΙΟΥ - Σ. ΑΡΑΚΑΣ - Γ. ΑΡΑΚΑΣ | |
| ΕΡΓΟ<br>ΚΑΘΟΡΙΣΜΟΣ ΟΡΙΟΓΡΑΜΜΗΣ ΡΕΜΑΤΟΣ | |
| ΘΕΣΗ<br>" ΛΕΙΒΑΔΙΑ " ΔΗΜΟΥ ΧΙΟΥ<br>Ν. ΧΙΟΥ | |
| ΜΕΛΕΤΗΤΗΣ<br>ΜΑΡΙΝΟΣ ΜΙΧΑΛΗΣ<br>ΠΟΛΙΤΙΚΟΣ ΜΗΧΑΝΙΚΟΣ | |
| ΘΕΜΑ ΣΧΕΔΙΟΥ<br>ΤΟΠΟΓΡΑΦΙΚΗ ΑΠΟΤΥΠΩΣΗ | ΑΡ. ΣΧΕΔΙΟΥ<br>Α 2 |
| ΚΛΙΜΑΚΑ<br>1 : 200 | ΠΕΡΙΟΔΟΣ ΕΚΠΟΝΗΣΗΣ ΜΕΛΕΤΗΣ<br>ΜΑΪΟΣ 2005 |
| ΥΠΟΓΡΑΦΗ<br>ΜΙΧΑΛΗΣ Φ. ΜΑΡΙΝΟΣ<br>ΔΙΠΛ. ΠΟΛΙΤΙΚΟΣ ΜΗΧΑΝΙΚΟΣ | ΘΕΩΡΗΣΗ<br>ΘΕΩΡΗΘΗΚΕ<br>Χίος<br>Η Πρ/νη της Δ.Τ.Υ.Ν.Α. Χίου<br>ΕΛΕΝΗ ΤΟΠΑΚΑ<br>Πολ. Μηχ/κός με Α' Βαθμό |

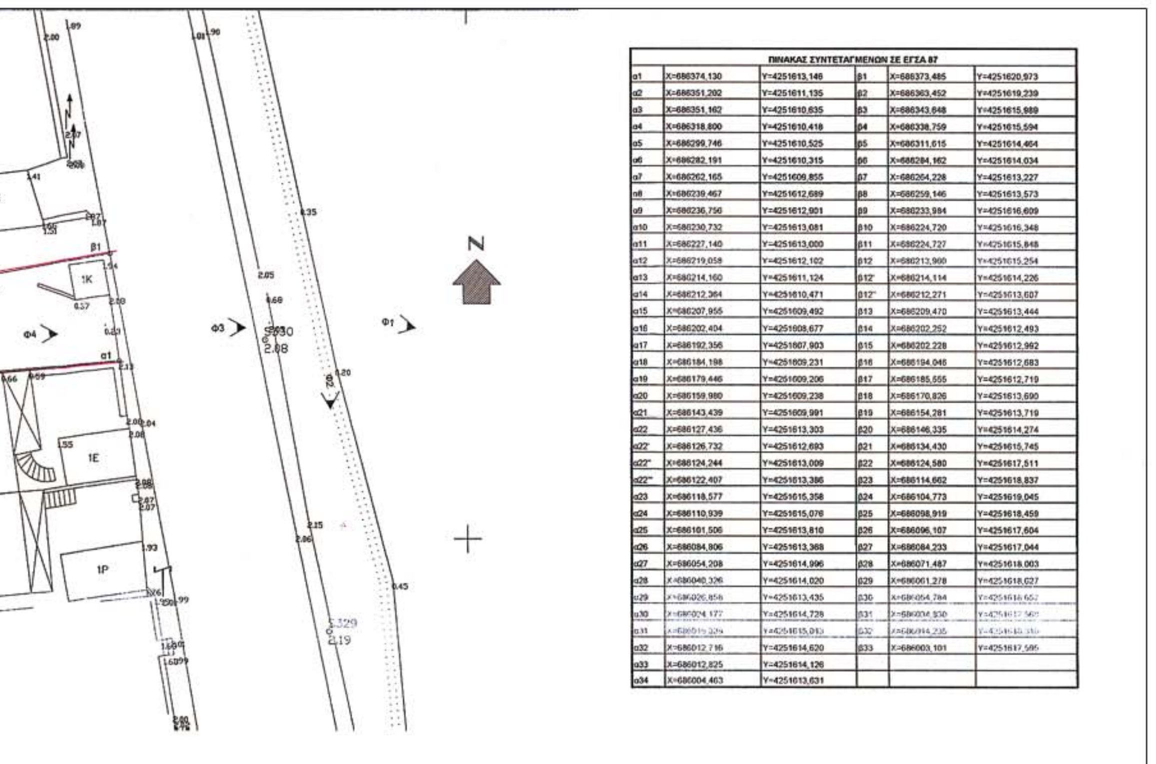


| ΠΙΝΑΚΑΣ ΣΥΝΤΕΤΑΓΜΕΝΩΝ ΣΕ ΕΓΣΑ 87 | | | | | |
|---|---|---|---|---|---|
| α1 | X=686374,130 | Y=4251613,146 | β1 | X=686373,485 | Y=4251620,973 |
| α2 | X=686351,202 | Y=4251611,135 | β2 | X=686363,452 | Y=4251619,239 |
| α3 | X=686351,162 | Y=4251610,635 | β3 | X=686343,648 | Y=4251615,989 |
| α4 | X=686318,800 | Y=4251610,418 | β4 | X=686338,759 | Y=4251615,594 |
| α5 | X=686299,746 | Y=4251610,525 | β5 | X=686311,615 | Y=4251614,464 |
| α6 | X=686282,191 | Y=4251610,315 | β6 | X=686284,162 | Y=4251614,034 |
| α7 | X=686262,165 | Y=4251609,855 | β7 | X=686264,228 | Y=4251613,227 |
| α8 | X=686239,467 | Y=4251612,689 | β8 | X=686259,146 | Y=4251613,573 |
| α9 | X=686236,756 | Y=4251612,901 | β9 | X=686233,984 | Y=4251616,609 |
| α10 | X=686230,732 | Y=4251613,081 | β10 | X=686224,720 | Y=4251616,348 |
| α11 | X=686227,140 | Y=4251613,000 | β11 | X=686224,727 | Y=4251615,848 |
| α12 | X=686219,058 | Y=4251612,102 | β12 | X=686213,960 | Y=4251615,254 |
| α13 | X=686214,160 | Y=4251611,124 | β12' | X=686214,114 | Y=4251614,226 |
| α14 | X=686212,364 | Y=4251610,471 | β12'' | X=686212,271 | Y=4251613,607 |
| α15 | X=686207,955 | Y=4251609,492 | β13 | X=686209,470 | Y=4251613,444 |
| α16 | X=686202,404 | Y=4251608,677 | β14 | X=686202,252 | Y=4251612,493 |
| α17 | X=686192,356 | Y=4251607,903 | β15 | X=686202,228 | Y=4251612,992 |
| α18 | X=686184,198 | Y=4251609,231 | β16 | X=686194,046 | Y=4251612,683 |
| α19 | X=686179,446 | Y=4251609,206 | β17 | X=686185,555 | Y=4251612,719 |
| α20 | X=686159,980 | Y=4251609,238 | β18 | X=686170,826 | Y=4251613,690 |
| α21 | X=686143,439 | Y=4251609,991 | β19 | X=686154,281 | Y=4251613,719 |
| α22 | X=686127,436 | Y=4251613,303 | β20 | X=686146,335 | Y=4251614,274 |
| α22' | X=686126,732 | Y=4251612,693 | β21 | X=686134,430 | Y=4251615,745 |
| α22'' | X=686124,244 | Y=4251613,009 | β22 | X=686124,580 | Y=4251617,511 |
| α22''' | X=686122,407 | Y=4251613,386 | β23 | X=686114,662 | Y=4251618,837 |
| α23 | X=686118,577 | Y=4251615,358 | β24 | X=686104,773 | Y=4251619,045 |
| α24 | X=686110,939 | Y=4251615,076 | β25 | X=686098,919 | Y=4251618,459 |
| α25 | X=686101,506 | Y=4251613,810 | β26 | X=686096,107 | Y=4251617,604 |
| α26 | X=686084,806 | Y=4251613,368 | β27 | X=686084,233 | Y=4251617,044 |
| α27 | X=686054,208 | Y=4251614,996 | β28 | X=686071,487 | Y=4251618,003 |
| α28 | X=686040,326 | Y=4251614,020 | β29 | X=686061,278 | Y=4251618,027 |
| α29 | X=686026,856 | Y=4251613,435 | β30 | X=686054,784 | Y=4251616,657 |
| α30 | X=686024,177 | Y=4251614,728 | β31 | [illegible] | [illegible] |
| α31 | [illegible] | [illegible] | β32 | [illegible] | [illegible] |
| α32 | X=686012,716 | Y=4251614,620 | β33 | X=686003,101 | Y=4251617,595 |
| α33 | X=686012,825 | Y=4251614,126 | | | |
| α34 | X=686004,463 | Y=4251613,631 | | | |

Αριθ. 3381/137 (2)

Άρση και επανεπιβολή απαλλοτρίωσης στο Ο.Τ.97 περ. 97 του Δήμου Αθηναίων επί των οδών Μυστριώτου και Καστελίου.

Ο ΝΟΜΑΡΧΗΣ ΑΘΗΝΩΝ

Έχοντας υπόψη:

1. Τις διατάξεις του ν. δ/τος της 17.7.1923, όπως μεταγενέστερα τροποποιήθηκαν και συμπληρώθηκαν και ειδικότερα τα άρθρα 3 και 70.

2. Τις διατάξεις του ν. 1577/1985 (ΦΕΚ 240/Α΄) και ειδικότερα του άρθρου 34.

3. Τις διατάξεις του Κώδικα Βασικής Πολεοδομικής Νομοθεσίας (ΦΕΚ 580/Δ΄/1999) και ειδικότερα τα άρθρα 152 παρ. 6, 154.

4. Τις διατάξεις των ιδρυτικών νόμων της Νομαρχιακής αυτοδιοίκησης ν. 2218/1994 (ΦΕΚ 90/Α΄/1994) και ν. 2240/1994 (ΦΕΚ 153/Α΄/1994).

5. Τις διατάξεις του π.δ/τος 30/1996 (ΦΕΚ 21/Α΄/1996) «Κώδικας Νομαρχιακής Αυτοδιοίκησης», όπως τροποποιήθηκε και ισχύει σήμερα.

6. Τις διατάξεις του άρθρου 90 του Κώδικα νομοθεσίας για την Κυβέρνηση και τα κυβερνητικά όργανα που κυρώθηκε με το άρθρο πρώτο του π.δ. 63/2005 ΦΕΚ Α΄ 98.

8. Τις διατάξεις του ν. 2882/2001 (ΦΕΚ 17/Α΄/2001) «Κώδικας Αναγκαστικών Απαλλοτριώσεων» όπως τροποποιήθηκε με τον ν. 2985 (ΦΕΚ 18/Α/2002).

9. Τις διατάξεις του άρθρου 29 του ν. 2831/2000 (ΦΕΚ 140/Α΄) όπως αντικαταστάθηκαν από το άρθρο 10 του ν. 3044/26.8.2002 (ΦΕΚ 197/Α΄).

10. Τον ισχύοντα οργανισμό Εσωτερικής Οργάνωσης και Λειτουργίας των Υπηρεσιών της Νομαρχιακής Αυτοδιοίκησης Αθηνών - Πειραιώς Νομαρχίας Αθηνών (ΦΕΚ 1262/Β΄/31.12.1997) όπως τροποποιήθηκε και ισχύει (ΦΕΚ 724/Β΄/2003 και συμπληρώθηκε με την απόφαση 30763/2003, ΦΕΚ 769/Β΄/13.6.2003).

11. Τη συγκρότηση του Σ.Χ.Ο.Π. της Δ/νσης Πολεοδομίας Κεντρικού Τομέα με την 89/2004 απόφαση Νομαρχιακού Συμβουλίου Αθηνών, όπως τροποποιήθηκε - συμπληρώθηκε με τις 36/2005 και 75/2005 αποφάσεις.

12. Τα Δ/γματα ρυμοτομίας του Δήμου Αθηνών 75 ΦΕΚ/16.5.1958, 181 ΦΕΚ/2.10.1969, 330Δ΄ ΦΕΚ/72, 315Δ΄ ΦΕΚ/85 & 347Δ΄ ΦΕΚ/91.

13. Την υπ' αριθμ. 728/2002 απόφαση του Διοικητικού Εφετείου Αθηνών.

14. Την υπ' αριθμ. 4169/5.12.2005 απόφαση του Δημοτικού Συμβουλίου Αθηναίων που ενέκρινε τον προϋπολογισμό του Δήμου του έτους 2006 στον οποίο, σύμφωνα με τις καταστάσεις της πίστωσης Κ.Α.7121 Φ10, έχει εγγραφεί ποσό 330.000€ για την αποζημίωση της ιδιοκτησίας Κοντογιάννη.

15. Την υπ' αριθμ. 2 της 4ης συνεδρίασης στις 31.3.2006 γνωμοδότηση του Σ.Χ.Ο.Π.Ν.Α. Κεντρικού Τομέα.

16. Τα νόμιμα δικαιολογητικά που περιέχονται στο φάκελο.

Και επειδή:

1. Σύμφωνα με την υπ' αριθμ. 11984/515/8.3.2006 εισήγηση του Τμήματος Πολεοδομικού Σχεδιασμού, της Δ/νσης Πολεοδομίας Κεντρικού Τομέα προς το ΣΧΟΠΝΑ, πρέπει να γίνει δεκτή η αιτούμενη άρση και επανεπιβολή απαλλοτρίωσης γιατί ύστερα από την μελέτη των στοιχείων του φακέλου διαπιστώθηκε ότι:

α) Με την υπ' αριθμ. 3933/05 απόφαση του Δημοτικού Συμβουλίου του Δήμου Αθηναίων αποφασίστηκε ομόφωνα η άρση και επανεπιβολή απαλλοτρίωσης σε τμήμα του Ο.Τ. 97 περ. 97

β) Πληρούνται οι προϋποθέσεις του ν.δ. 17.7.1923, του Κώδικα Αναγκαστικών Απαλλοτριώσεων ν. 2882/2001 όπως τροποποιήθηκε με τον ν. 2985 (ΦΕΚ18/Α΄/2002) και αυτών που τίθενται από την πάγια νομολογία του Σ.τ.Ε. (Σ.τ.Ε. 3284/1986, 3805/1987, 3311/1989, 5905/1995, 3642/1998 κ.ά.).

2. Σύμφωνα με την υπ' αριθμ. 2, της 4ης συνεδρίασης στις 31.3.2006 πράξη του Σ.Χ.Ο.Π.Ν.Α. Κεντρικού Τομέα, αυτό γνωμοδοτεί ομόφωνα για την άρση και επανεπιβολή απαλλοτρίωσης σε τμήμα του Ο.Τ.97 περ. 97 του Δήμου Αθηναίων για τους λόγους που αναφέρονται στην εισήγηση του Τμήματος Πολεοδομικού Σχεδιασμού, αποφασίζουμε:

1. Την άρση της ρυμοτομικής απαλλοτρίωσης της ιδιοκτησίας Κοντογιάννη στο Ο.Τ. 97 περ. 97 του Δήμου Αθηναίων και την επανεπιβολή της, με:

α) χαρακτηρισμό του τμήματος της με στοιχεία Α-Β-Θ-Ι-Α σαν δρόμο και

β) χαρακτηρισμό του τμήματος της με στοιχεία Β-Γ-Δ-Ε-Ζ-Η-Θ-Β σαν κοινόχρηστο χώρο όπως φαίνεται στο τοπογραφικό διάγραμμα 1:500 που συνοδεύει την απόφαση αυτή και δημοσιεύεται μαζί της.

2. Η ισχύς της παρούσας απόφασης αρχίζει από την ημερομηνία δημοσίευσής της στην Εφημερίδα της Κυβερνήσεως.


Επιτρέπεται η υποβολή προσφυγής στον Γενικό Γραμματέα Περιφέρειας, μόνο για παράβαση Νόμου σύμφωνα με τις διατάξεις του άρθρου 69 του π.δ. 30/1996 (ΦΕΚ 21/Α΄/1996), όπως τροποποιήθηκε και ισχύει, σε προθεσμία 30 ημερών από τη δημοσίευσή της στην Εφημερίδα της Κυβερνήσεως.


Η απόφαση αυτή να δημοσιευθεί στην Εφημερίδα της Κυβερνήσεως.

Αθήνα, 8 Μαΐου 2006

Ο Νομάρχης

Ι. ΣΓΟΥΡΟΣ

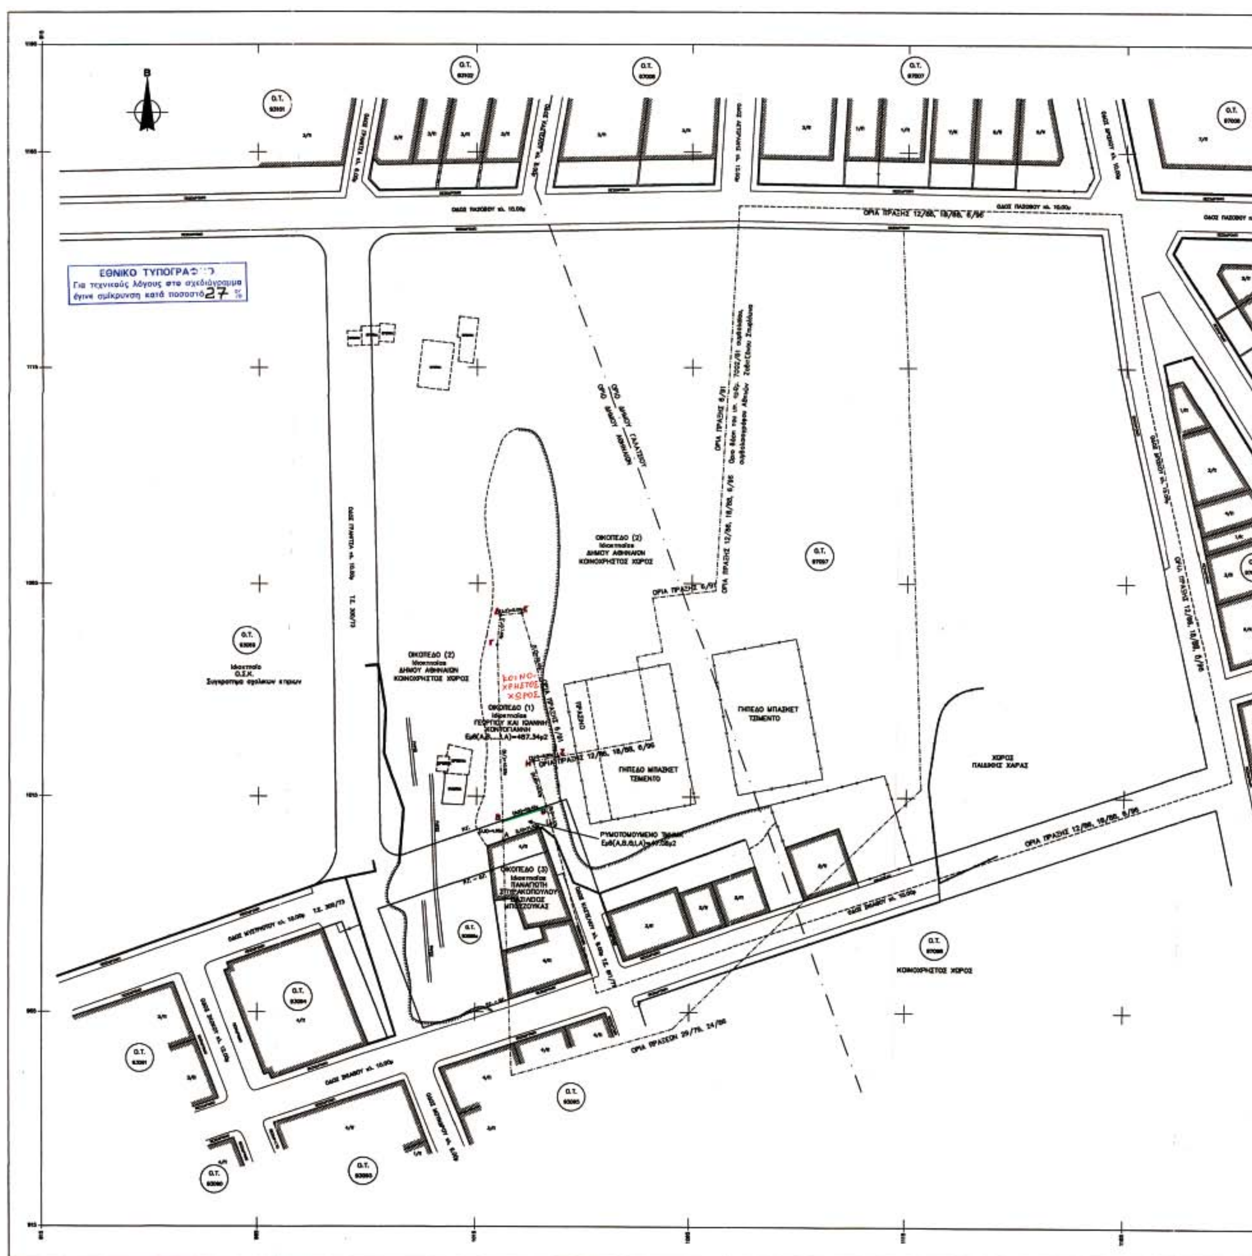
ΕΘΝΙΚΟ ΤΥΠΟΓΡΑΦΕΙΟ
Για τεχνικούς λόγους στο σχεδιάγραμμα έγινε σμίκρυνση κατά ποσοστό 27 %
ΟΙΚΟΠΕΔΟ (2)
Ιδιοκτησίας
ΔΗΜΟΥ ΑΘΗΝΑΙΩΝ
ΚΟΙΝΟΧΡΗΣΤΟΣ ΧΩΡΟΣ
ΚΟΙΝΟΧΡΗΣΤΟΣ ΧΩΡΟΣ
ΟΙΚΟΠΕΔΟ (1)
Ιδιοκτησίας
ΓΕΩΡΓΙΟΥ ΚΑΙ ΙΩΑΝΝΗ
ΚΟΝΤΟΓΙΑΝΝΗ
ΟΙΚΟΠΕΔΟ (3)
Ιδιοκτησίας
ΠΑΝΑΓΙΩΤΗ
ΣΠΥΡΑΚΟΠΟΥΛΟΥ
ΒΑΣΙΛΕΙΟΣ
ΜΠΟΖΟΥΚΑΣ
ΡΥΜΟΤΟΜΟΥΜΕΝΟ ΤΜΗΜΑ
ΓΗΠΕΔΟ ΜΠΑΣΚΕΤ
ΤΣΙΜΕΝΤΟ
ΧΩΡΟΣ
ΠΑΙΔΙΚΗΣ ΧΑΡΑΣ
ΚΟΙΝΟΧΡΗΣΤΟΣ ΧΩΡΟΣ
ΠΡΑΣΙΝΟ

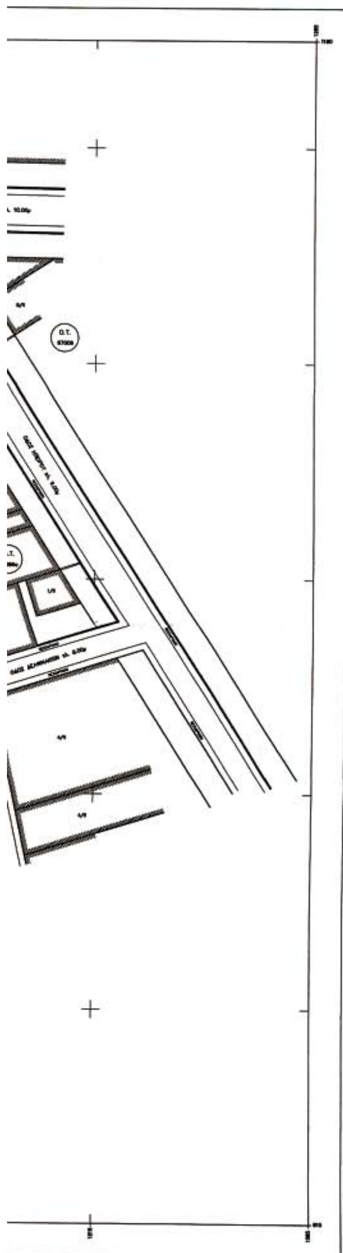

ΝΟΜΑΡΧΙΑ ΑΘΗΝΩΝ
Δ/ΝΣΗ ΠΟΛΕΟΔΟΜΙΑΣ ΚΕΝΤΡΙΚΟΥ ΤΟΜΕΑ
ΤΜΗΜΑ ΠΟΛΕΟΔΟΜΙΚΟΥ ΣΧΕΔΙΑΣΜΟΥ

Ο ΝΟΜΑΡΧΗΣ ΑΘΗΝΩΝ

Σ. ΣΓΟΥΡΟΣ

## ΚΤΗΜΑΤΟΛΟΓΙΚΟΣ ΠΙΝΑΚΑΣ

| ΙΔΙΟΚΤΗΣΙΑ | ΟΝΟΜ/ΜΟ ΙΔΙΟΚΤΗΤΗ | Δ/ΝΣΗ ΚΑΤΟΙΚΙΑΣ |
|---|---|---|
| ΙΔΙΟΚΤΗΣΙΑ (1) | ΓΕΩΡΓΙΟΣ ΚΟΝΤΟΓΙΑΝΝΗΣ<br>ΙΩΑΝΝΗΣ ΚΟΝΤΟΓΙΑΝΝΗΣ | ΦΡΑΓΚΟΓΙΑΝΝΗ 33 ΠΑΠΑΓΟΣ<br>ΣΠ. ΤΡΙΚΟΥΠΗ 11 ΑΘΗΝΑ |
| ΙΔΙΟΚΤΗΣΙΑ (2) | ΔΗΜΟΣ ΑΘΗΝΑΙΩΝ | |
| ΙΔΙΟΚΤΗΣΙΑ (3) | ΠΑΝΑΓΙΩΤΗΣ ΣΠΥΡΑΚΟΠΟΥΛΟΣ<br>ΒΑΣΙΛΕΙΟΣ ΜΠΟΥΖΟΥΚΑΣ | ΚΑΣΤΕΛΙΟΥ 28 ΑΘΗΝΑ<br>ΣΚΙΑΘΟΥ 155 ΑΘΗΝΑ |

## ΑΠΟΣΠΑΣΜΑ ΡΥΜΟΤΟΜΙΚΟΥ



## ΥΠΕΥΘΥΝΗ ΔΗΛΩΣΗ ΤΩΝ Ν. 651/77 ΚΑΙ 1337/83

Ο ΚΑΤΩΘΙ ΥΠΟΓΕΓΡΑΜΜΕΝΟΣ ΜΗΧΑΝΙΚΟΣ ΨΑΡΟΓΙΑΝΝΗΣ ΕΥΘΥΜΙΟΣ ΔΗΛΩΝΩ ΥΠΕΥΘΥΝΑ ΟΤΙ Η ΙΔΙΟΚΤΗΣΙΑ ΜΕ ΣΤΟΙΧΕΙΑ (Β,Γ,Δ,Ε,Ζ,Η,Θ,Β) ΕΜΒΑΔΟΥ 440.26μ2 ΤΟ ΟΠΟΙΟ ΠΡΟΚΥΠΤΕΙ ΜΕΤΑ ΤΗΝ ΡΥΜΟΤΟΜΗΣΗ ΤΟΥ ΤΜΗΜΑΤΟΣ (Α,Β,Θ,Ι,Α) ΕΜΒΑΔΟΥ 47.08μ2 ΚΑΙ ΤΟ ΟΠΟΙΟ ΒΡΙΣΚΕΤΑΙ ΣΤΗΝ ΣΥΜΒΟΛΗ ΤΩΝ ΟΔΩΝ ΚΑΣΤΕΛΙΟΥ ΚΑΙ ΜΥΣΤΡΙΩΤΟΥ ΤΟΥ ΔΗΜΟΥ ΑΘΗΝΑΙΩΝ ΤΟΥ ΝΟΜΟΥ ΑΤΤΙΚΗΣ

1) ΕΙΝΑΙ ΕΝΤΟΣ ΕΓΚΕΚΡΙΜΜΕΝΟΥ ΣΧΕΔΙΟΥ ΠΟΛΕΩΣ ΚΑΙ ΕΙΝΑΙ ΑΡΤΙΟ ΚΑΙ ΜΗ ΟΙΚΟΔΟΜΗΣΙΜΟ ΣΥΜΦΩΝΑ ΜΕ ΤΙΣ ΚΕΙΜΕΝΕΣ ΠΟΛΕΟΔΟΜΙΚΕΣ ΔΙΑΤΑΞΕΙΣ

Ο ΔΗΛΩΝ

ΨΑΡΟΓΙΑΝΝΗΣ ΕΥΘΥΜΙΟΣ

## ΔΗΛΩΣΗ ΙΔΙΟΚΤΗΤΗ

Ο ΚΑΤΩΘΙ ΥΠΟΓΕΓΡΑΜΜΕΝΟΣ ΙΔΙΟΚΤΗΤΗΣ ΤΟΥ ΠΑΡΟΝΤΟΣ ΑΚΙΝΗΤΟΥ ΔΗΛΩΝΩ ΥΠΕΥΘΥΝΑ ΟΤΙ ΤΑ ΥΛΟΠΟΙΗΘΕΝΤΑ ΟΡΙΑ ΕΙΝΑΙ ΤΑ ΑΠΟΛΥΤΩΣ ΟΡΘΑ

Ο ΙΔΙΟΚΤΗΤΗΣ

ΜΕΛΕΤΗΤΗΣ

**ΨΑΡΟΓΙΑΝΝΗΣ ΕΥΘΥΜΙΟΣ**
**ΤΟΠΟΓΡΑΦΟΣ ΜΗΧΑΝΙΚΟΣ Ε.Μ.Π.**
**ΑΡΙΣΤΟΦΑΝΟΥΣ 10 ΜΑΡΟΥΣΙ ΑΤΤΙΚΗΣ**
**ΤΗΛ. 210 8021552**

ΕΡΓΟΔΟΤΗΣ

**ΓΕΩΡΓΙΟΣ ΚΑΙ ΙΩΑΝΝΗΣ ΚΟΝΤΟΓΙΑΝΝΗΣ**

ΕΡΓΟ

**ΤΟΠΟΓΡΑΦΙΚΟ ΔΙΑΓΡΑΜΜΑ ΙΔΙΟΚΤΗΣΙΑΣ**

ΘΕΣΗ

**ΟΔΟΣ ΚΑΣΤΕΛΙΟΥ ΚΑΙ ΜΥΣΤΡΙΩΤΟΥ ΔΗΜΟΣ ΑΘΗΝΑΙΩΝ**
**ΝΟΜΟΣ ΑΤΤΙΚΗΣ**

| ΘΕΜΑ ΣΧΕΔΙΟΥ | ΑΡΙΘΜΟΣ ΣΧΕΔΙΟΥ |
|---|---|
| **ΤΟΠΟΓΡΑΦΙΚΟ ΔΙΑΓΡΑΜΜΑ** | |

| | |
|---|---|
| ΚΛΙΜΑΚΑ | **1:500** |
| ΧΡΟΝΟΣ ΜΕΛΕΤΗΣ | **ΙΑΝΟΥΑΡΙΟΣ 2005** |
| ΣΦΡΑΓΙΔΑ | ΥΠΟΓΡΑΦΗ |
| ΨΑΡΟΓΙΑΝΝΗΣ Ι. ΕΥΘΥΜΙΟΣ<br>ΔΙΠΛ. ΑΓΡ. ΤΟΠΟΓΡΑΦΟΣ ΜΗΧΑΝΙΚΟΣ Ε.Μ.Π.<br>ΜΕΛΟΣ Τ.Ε.Ε. ΑΡΙΘ. ΜΗΤΡ. 85689<br>ΑΡΙΣΤΟΦΑΝΟΥΣ 10 ΜΑΡΟΥΣΙ ΤΗΛ. 210 8021552 | |



**ΑΠΟ ΤΟ ΕΘΝΙΚΟ ΤΥΠΟΓΡΑΦΕΙΟ**
ΚΑΠΟΔΙΣΤΡΙΟΥ 34 * ΑΘΗΝΑ 104 32 * ΤΗΛ. 210 52 79 000 * FAX 210 52 21 004
ΗΛΕΚΤΡΟΝΙΚΗ ΔΙΕΥΘΥΝΣΗ: http://www.et.gr – e-mail: webmaster@et.gr